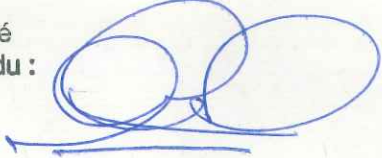


Vu pour être annexé
à l'arrêté préfectoral du :


27 NOV. 2017


Jérôme LABRO

ANNEXE 1 à l'arrêté du 27/11/17 déclarant d'utilité publique en application des articles L.122-1 4ème alinéa du code de l'expropriation pour cause d'utilité publique et des L.122-1 V et L.126-1 du code de l'environnement, les travaux nécessaires à la mise à 2x2 voies de la RN 164 dans le secteur de Merdrignac sur le territoire des communes de Laurenan, Trémoré, Goméne et Merdrignac et emportant mise en compatibilité des plans locaux d'urbanisme des communes de Trémoré et de Merdrignac,

Plan Général des Travaux

Les caractéristiques techniques des ouvrages principaux, et de ce fait les plans des travaux, sont susceptibles d'évoluer de façon non substantielle dans le cadre des Études de projet.

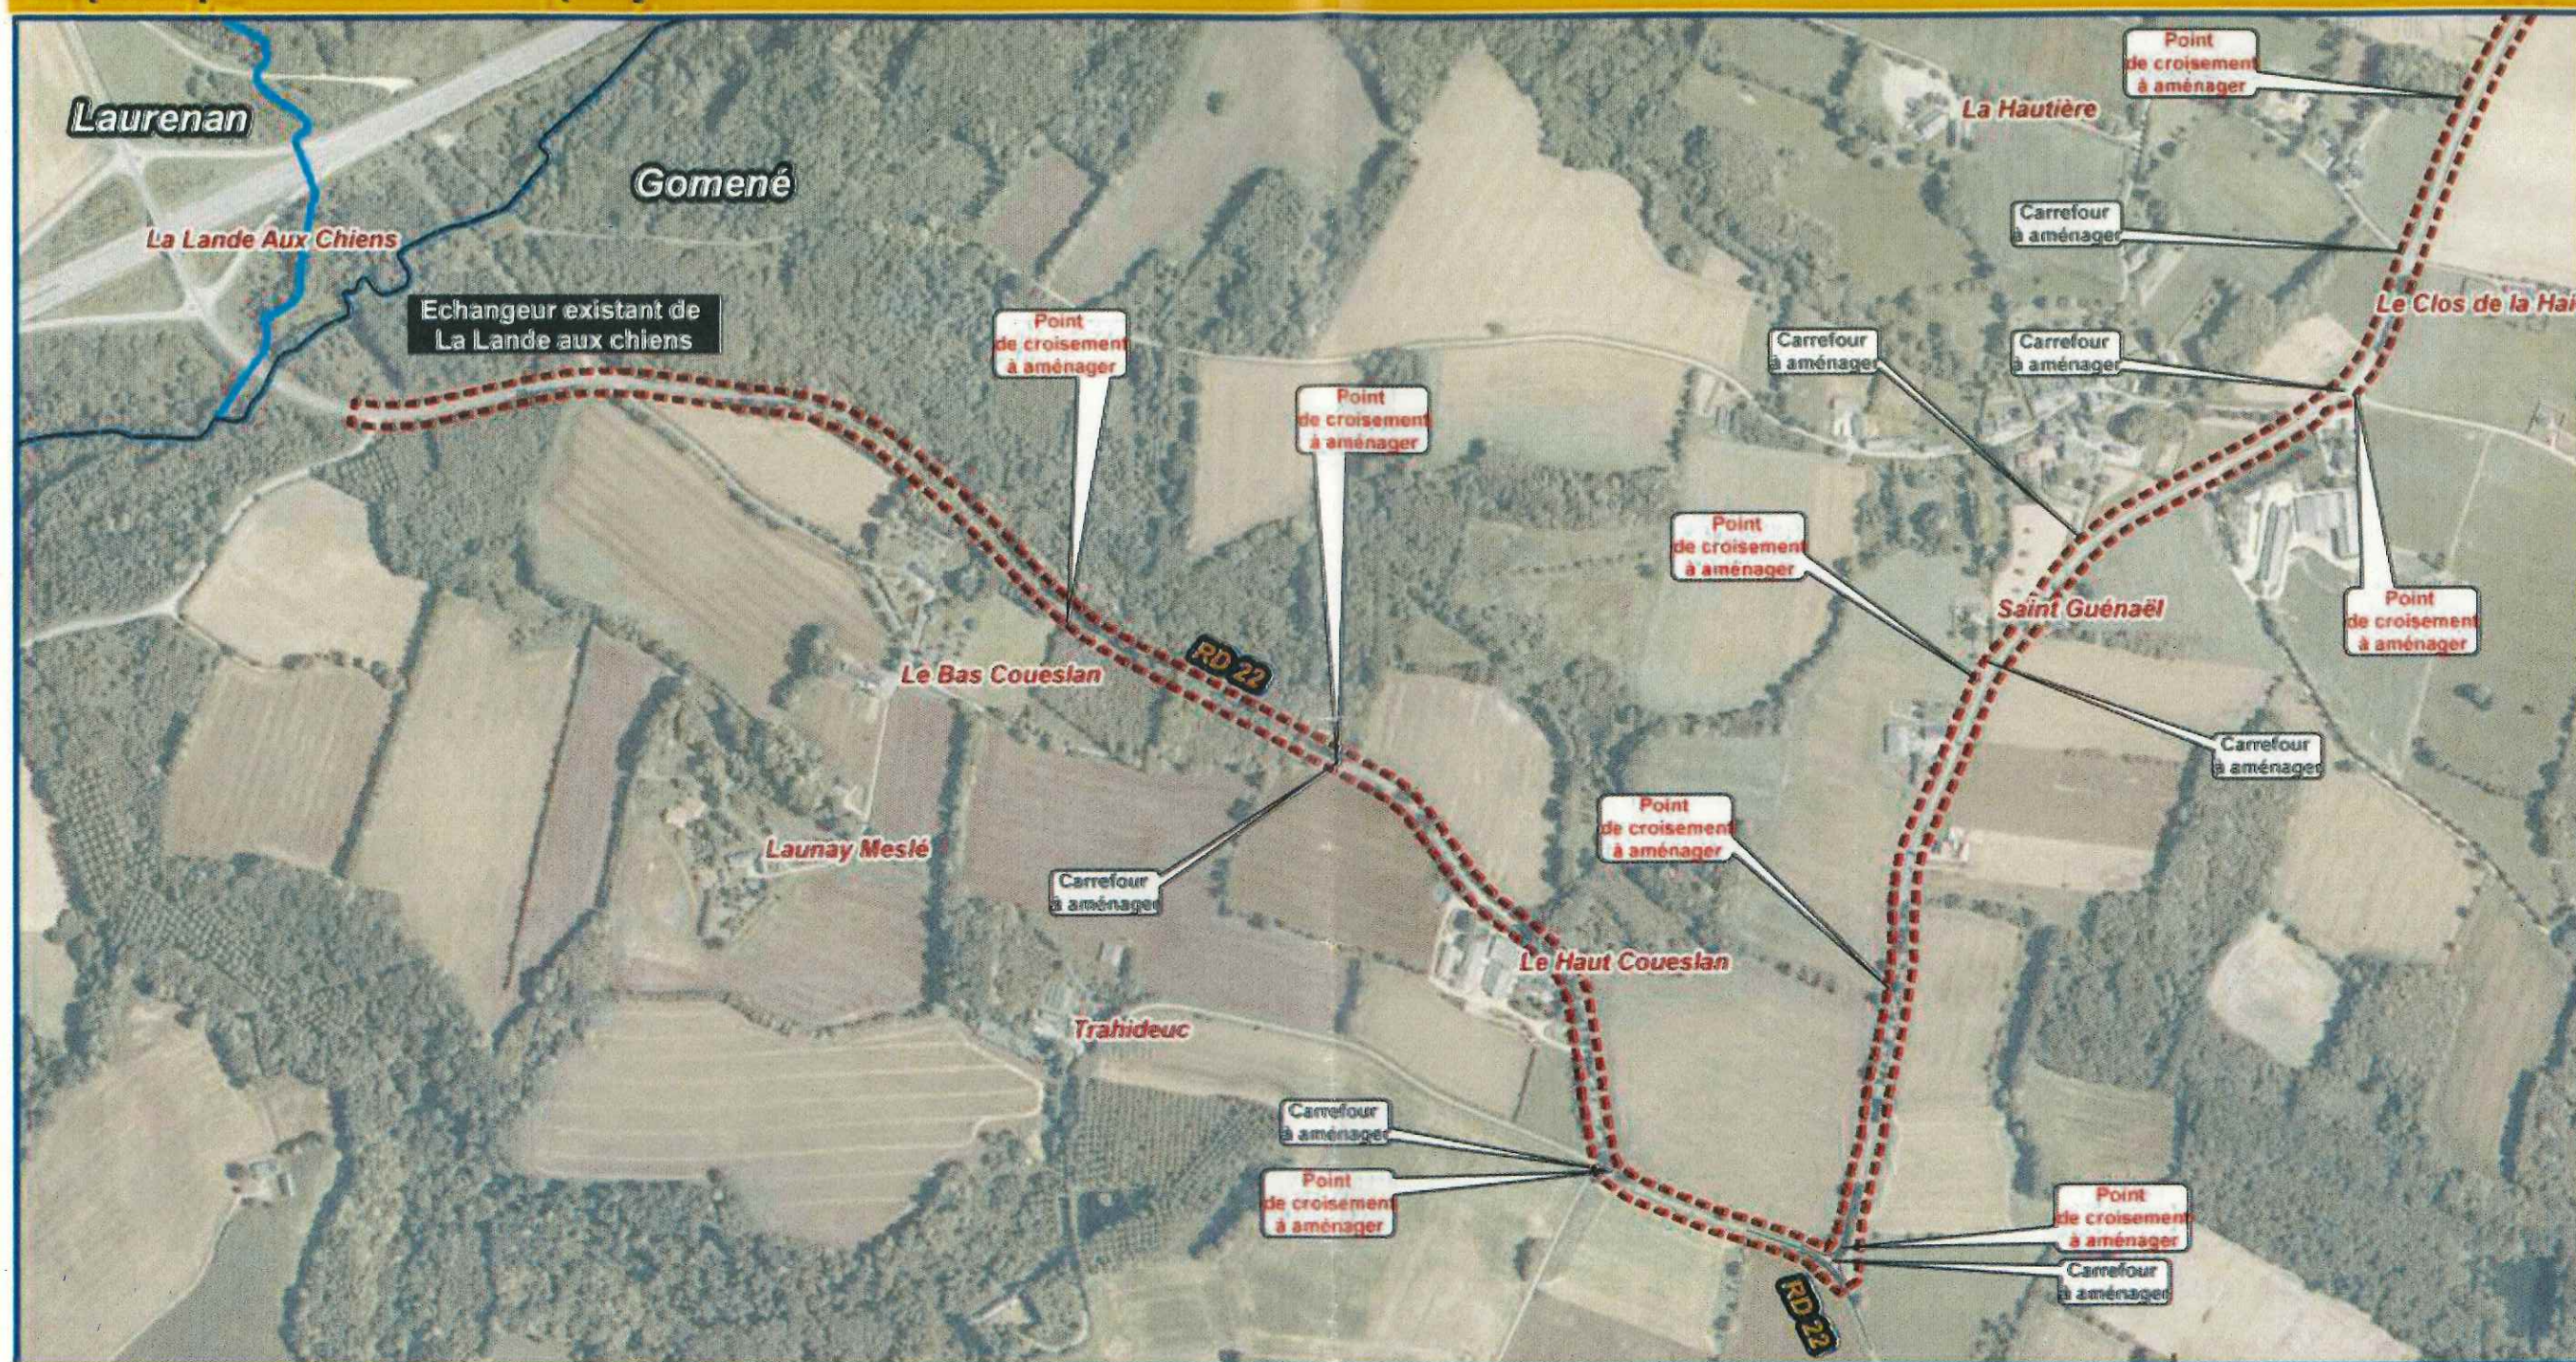

- Limite communale
- Tracé
- Déblai
- Remblai
- Maison à acquérir
- ⊗ Maisons potentiellement à acquérir
- - - - - Emprise DUP

- Hydraulique / assainissement**
- Bassin de rétention
- ⊗ OH : Ouvrage hydraulique
- Cours d'eau

- Rétablissement**
- >< PS / PI
- ✗ Accès supprimé
- Protection acoustique**
- Merlon
- Ecran

- Milieu physique**
- Zone de dépôt de matériaux excédentaires
- Zone de dépôt supplémentaire éventuelle
- Continuité écologique**
- Passage grande faune
- Passage faune
- Passage petite faune




INGÉROP
Inventons demain

Echelle : 1/6 000

0 50 100 200 Mètres

Fond de carte : Datas_BDOOrtho2008
Sources : DREAL
Carte réalisée par Ingérop Conseil et Ingénierie - 2016



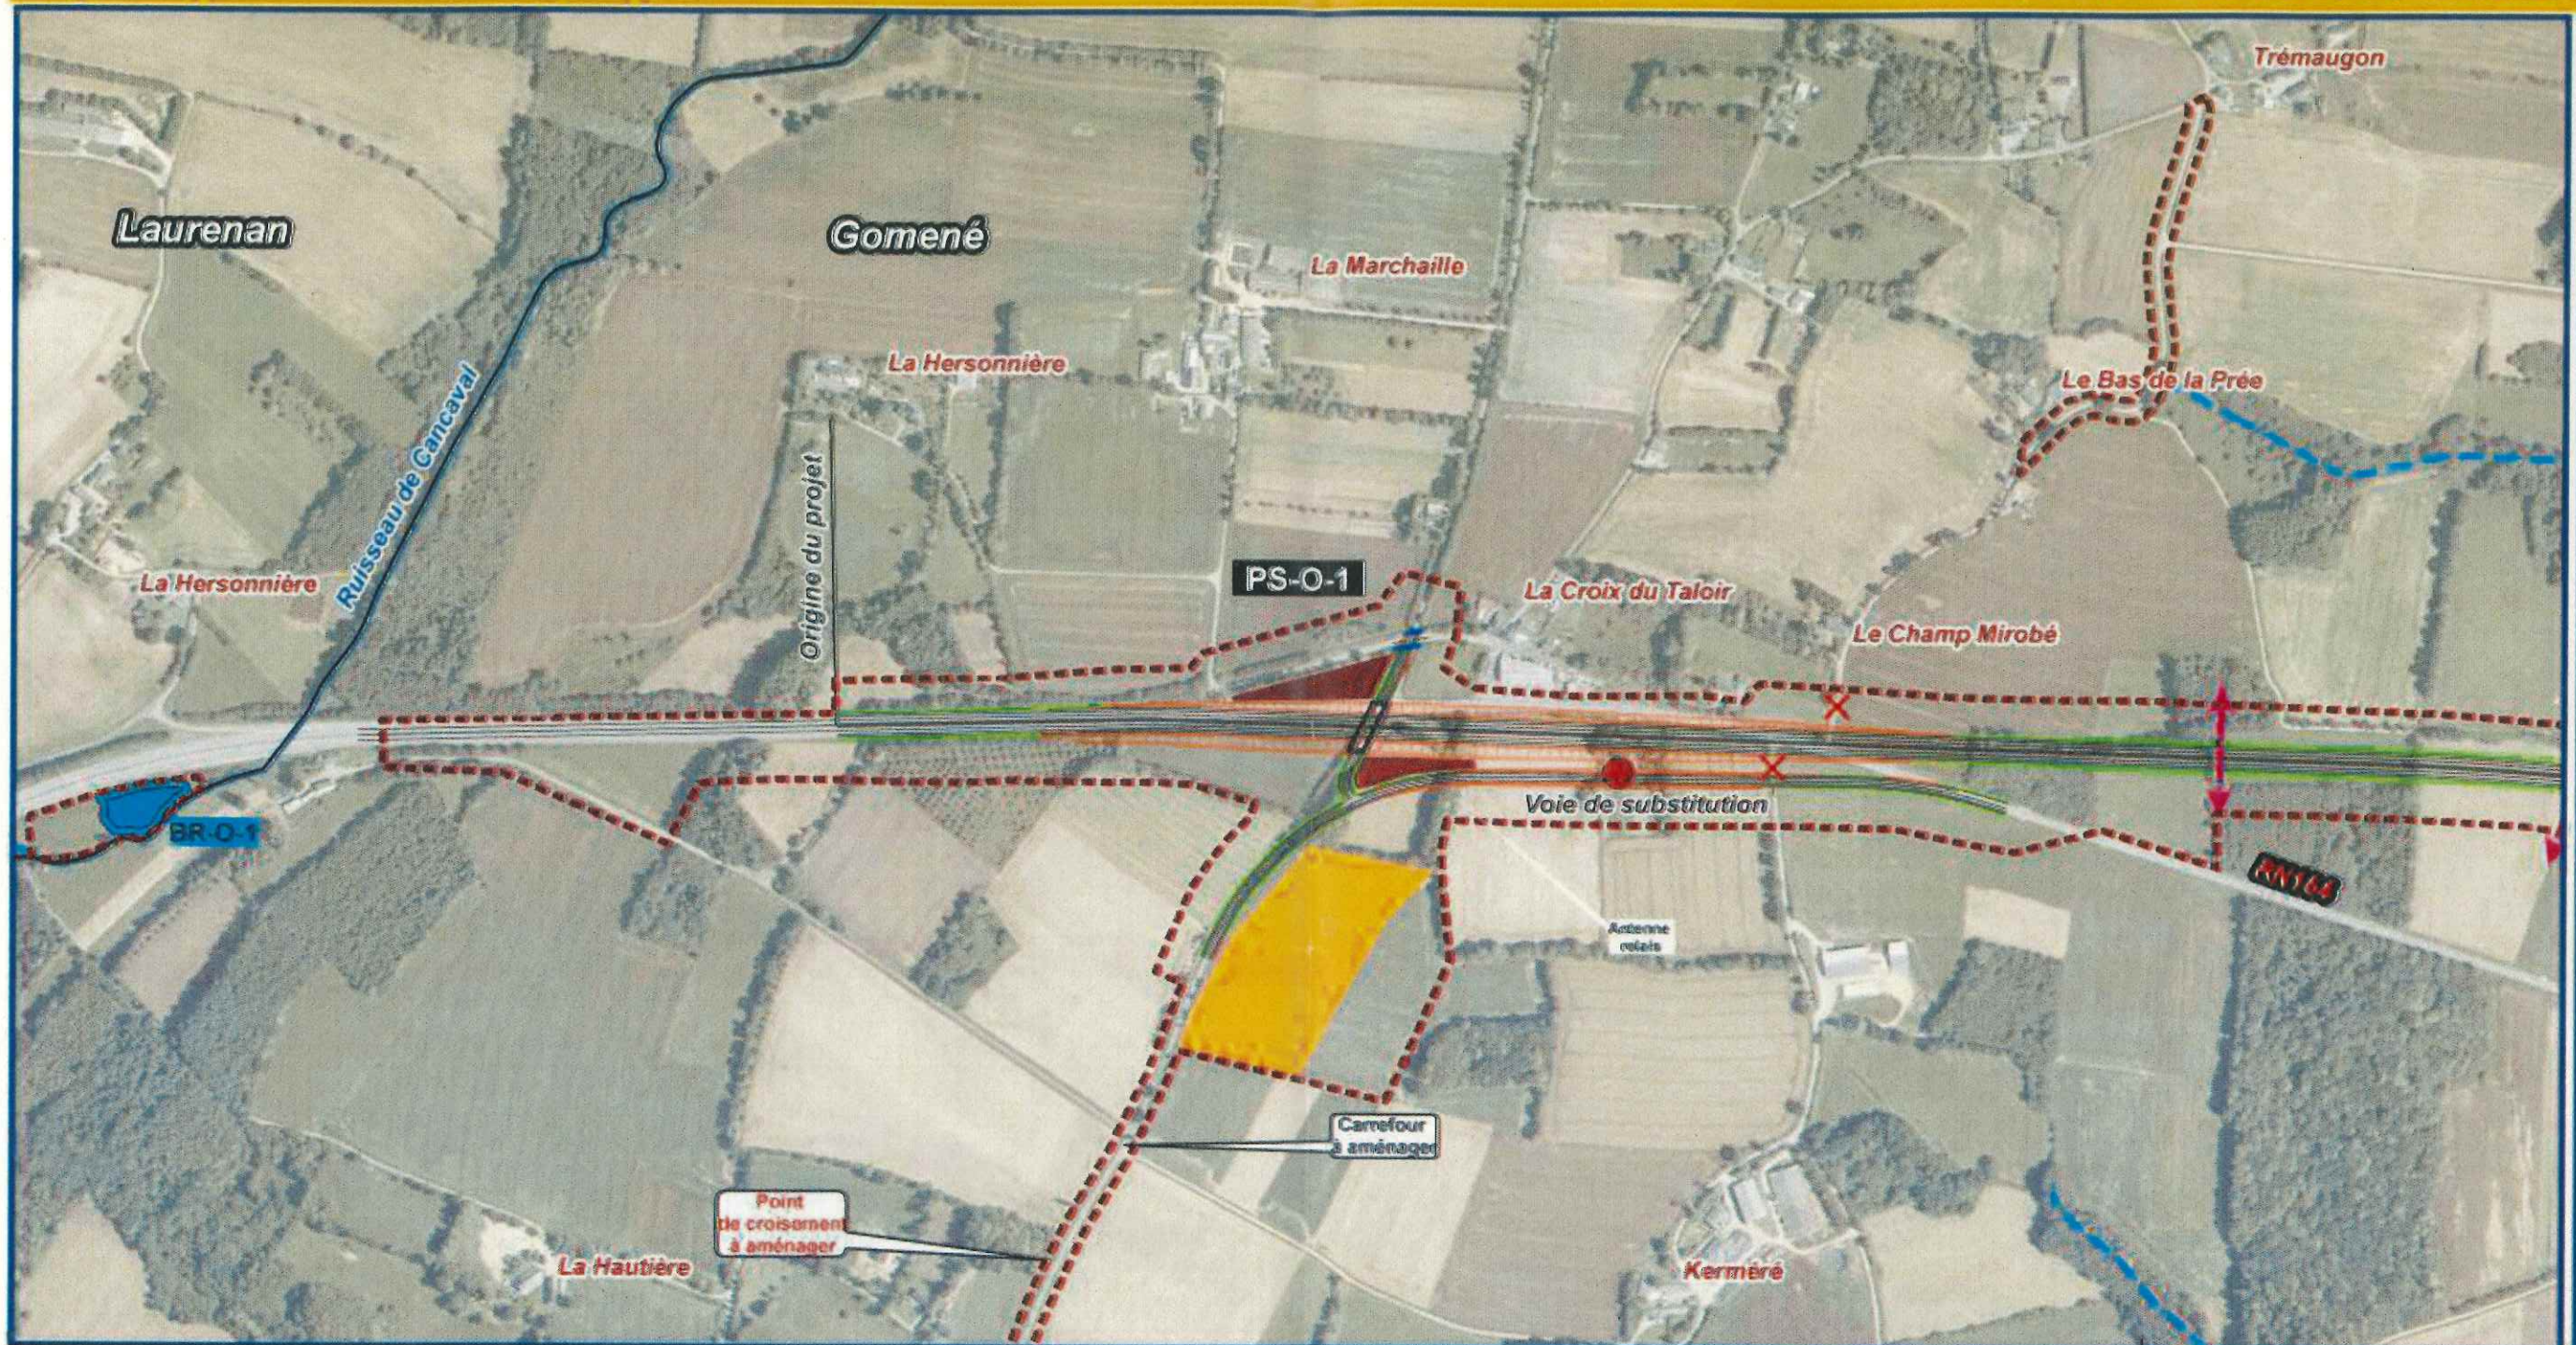

- Limite communale
- Tracé
- Déblai
- Remblai
- Maison à acquérir
- ⊗ Maisons potentiellement à acquérir
- - - - - Emprise DUP

- Hydraulique / assainissement
- Bassin de rétention
- ⊗ OH Ouvrage hydraulique
- Cours d'eau

- Rétablissement
- >< PS / PI
- ⊗ Acots supprimé
- Protection acoustique
- Merlon
- Ecran

- Milieu physique
- Zone de dépôt de matériaux excédentaires
- Zone de dépôt supplémentaire éventuelle
- Continuité écologique
- Passage grande faune
- Passage faune
- Passage petite faune




INGÉROP
Inventons demain

Echelle : 1/5 000

0 50 100 200 Mètres

Fond de carte : Datas_BDOtho2008
Sources : DREAL
Carte réalisée par Ingérop Conseil et Ingénierie - 2016



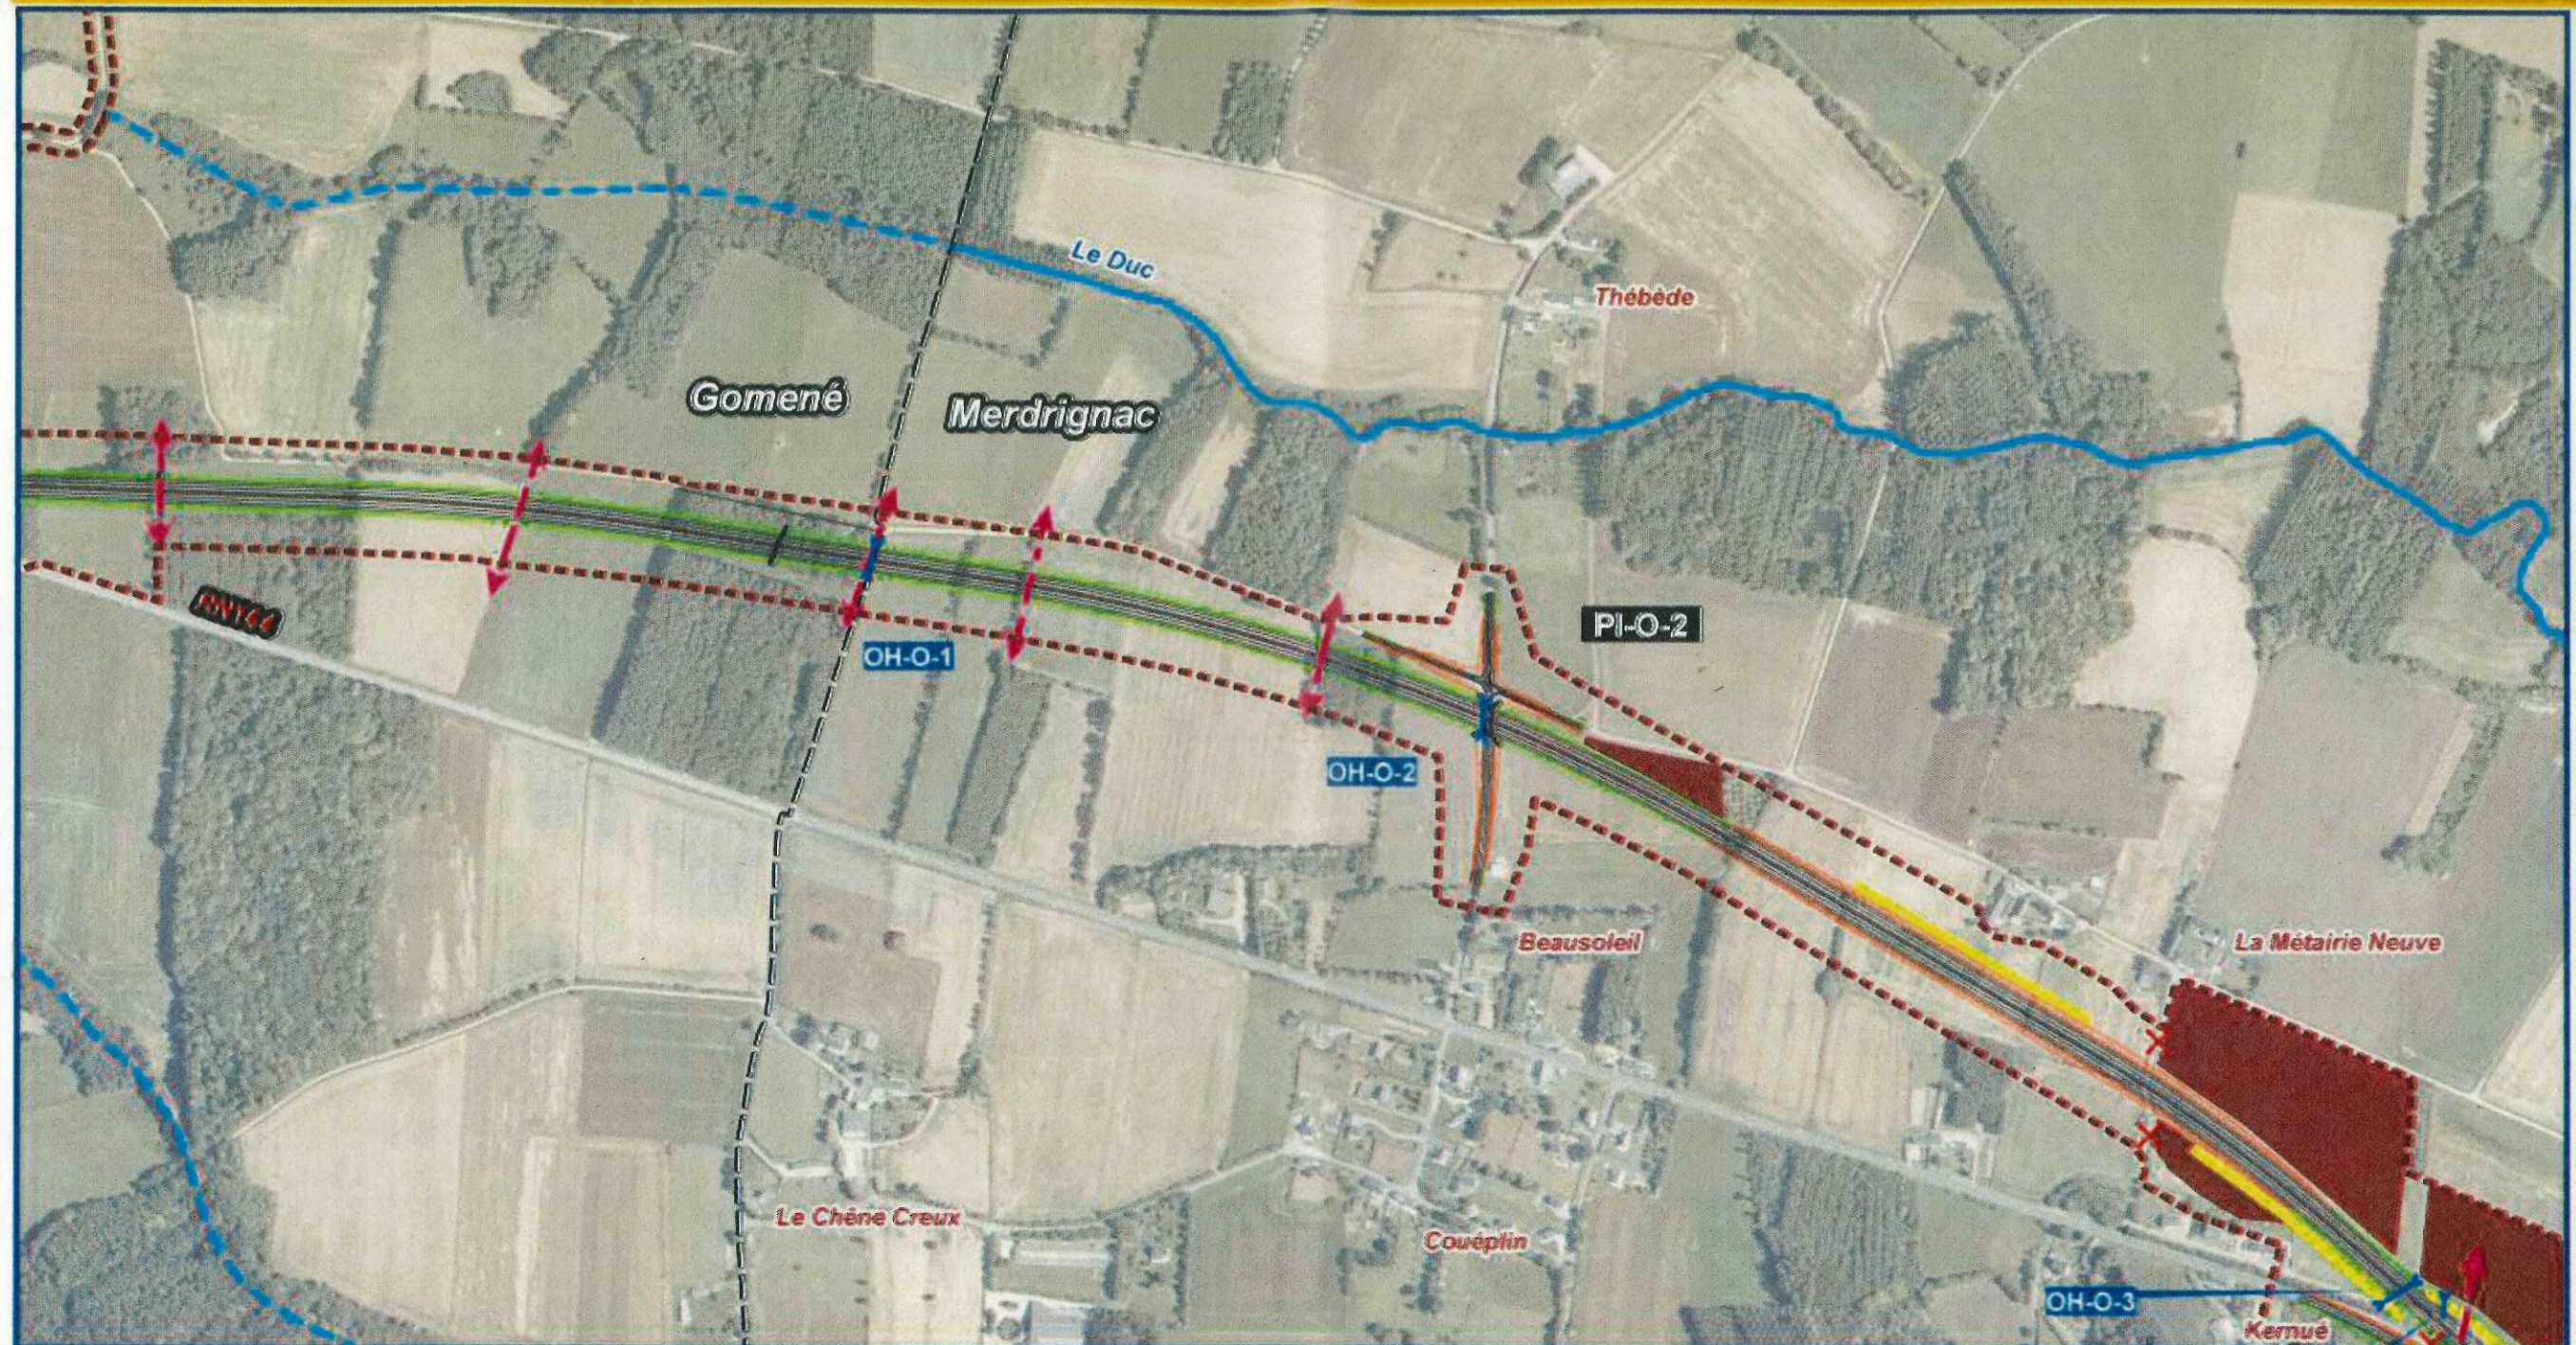

- Limite communale
- Tracé
- Déblai
- Remblai
- Maison à acquérir
- ⊗ Maisons potentiellement à acquérir
- Emprise DUP

- Hydraulique / assainissement**
- Bassin de rétention
- ⌵ OH : Ouvrage hydraulique
- Cours d'eau

- Rétablissement**
- ⌵ PS / PI
- ⌵ Accès supprimé
- Protection acoustique**
- Merlon
- Ecran

- Milieu physique**
- Zone de dépôt de matériaux excédentaires
- Zone de dépôt supplémentaire éventuelle
- Continuité écologique**
- Passage grande faune
- Passage faune
- Passage petite faune





INGÉROP
Inventons demain


Echelle : 1/6 000

0 50 100 200 Mètres

Fond de carte : Dalles_BDOortho2008
Sources : DREAL
Carte réalisée par Ingérop Conseil et Ingénierie - 2016



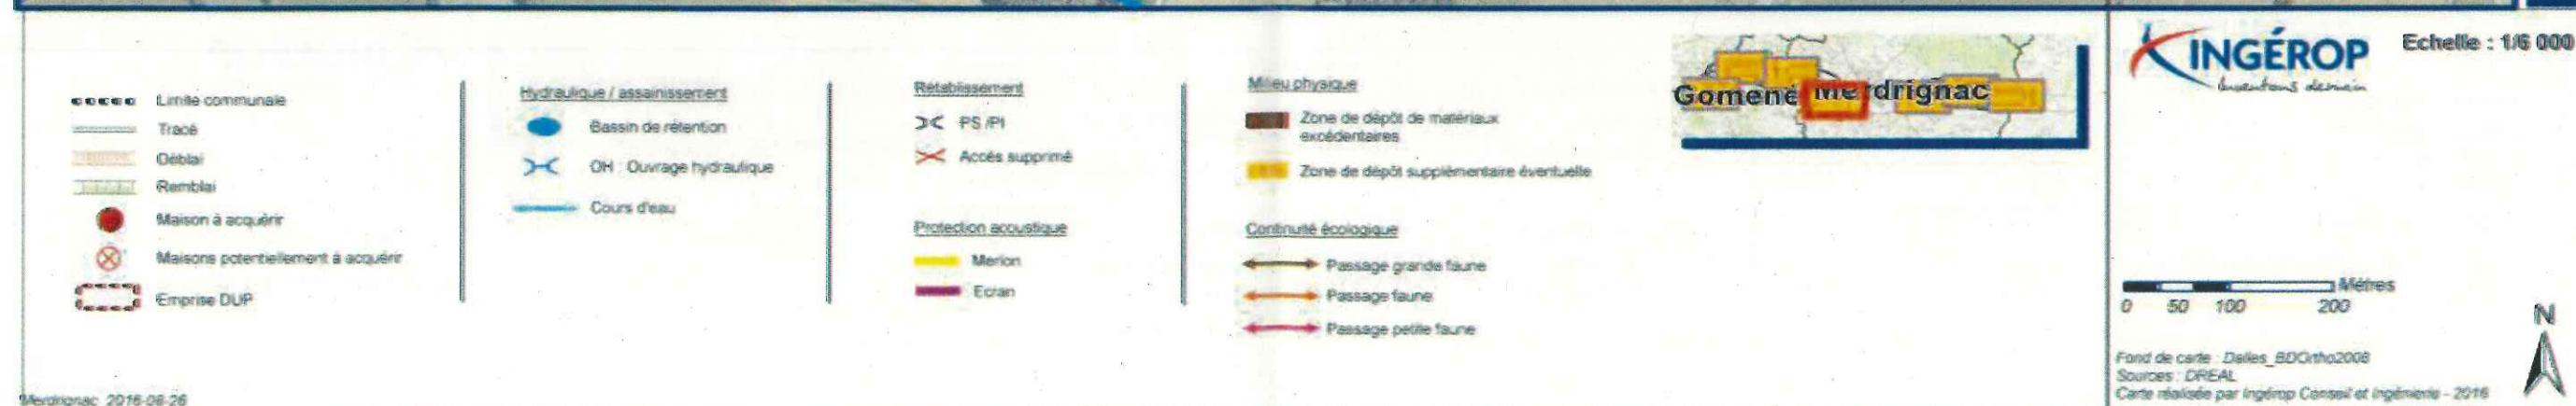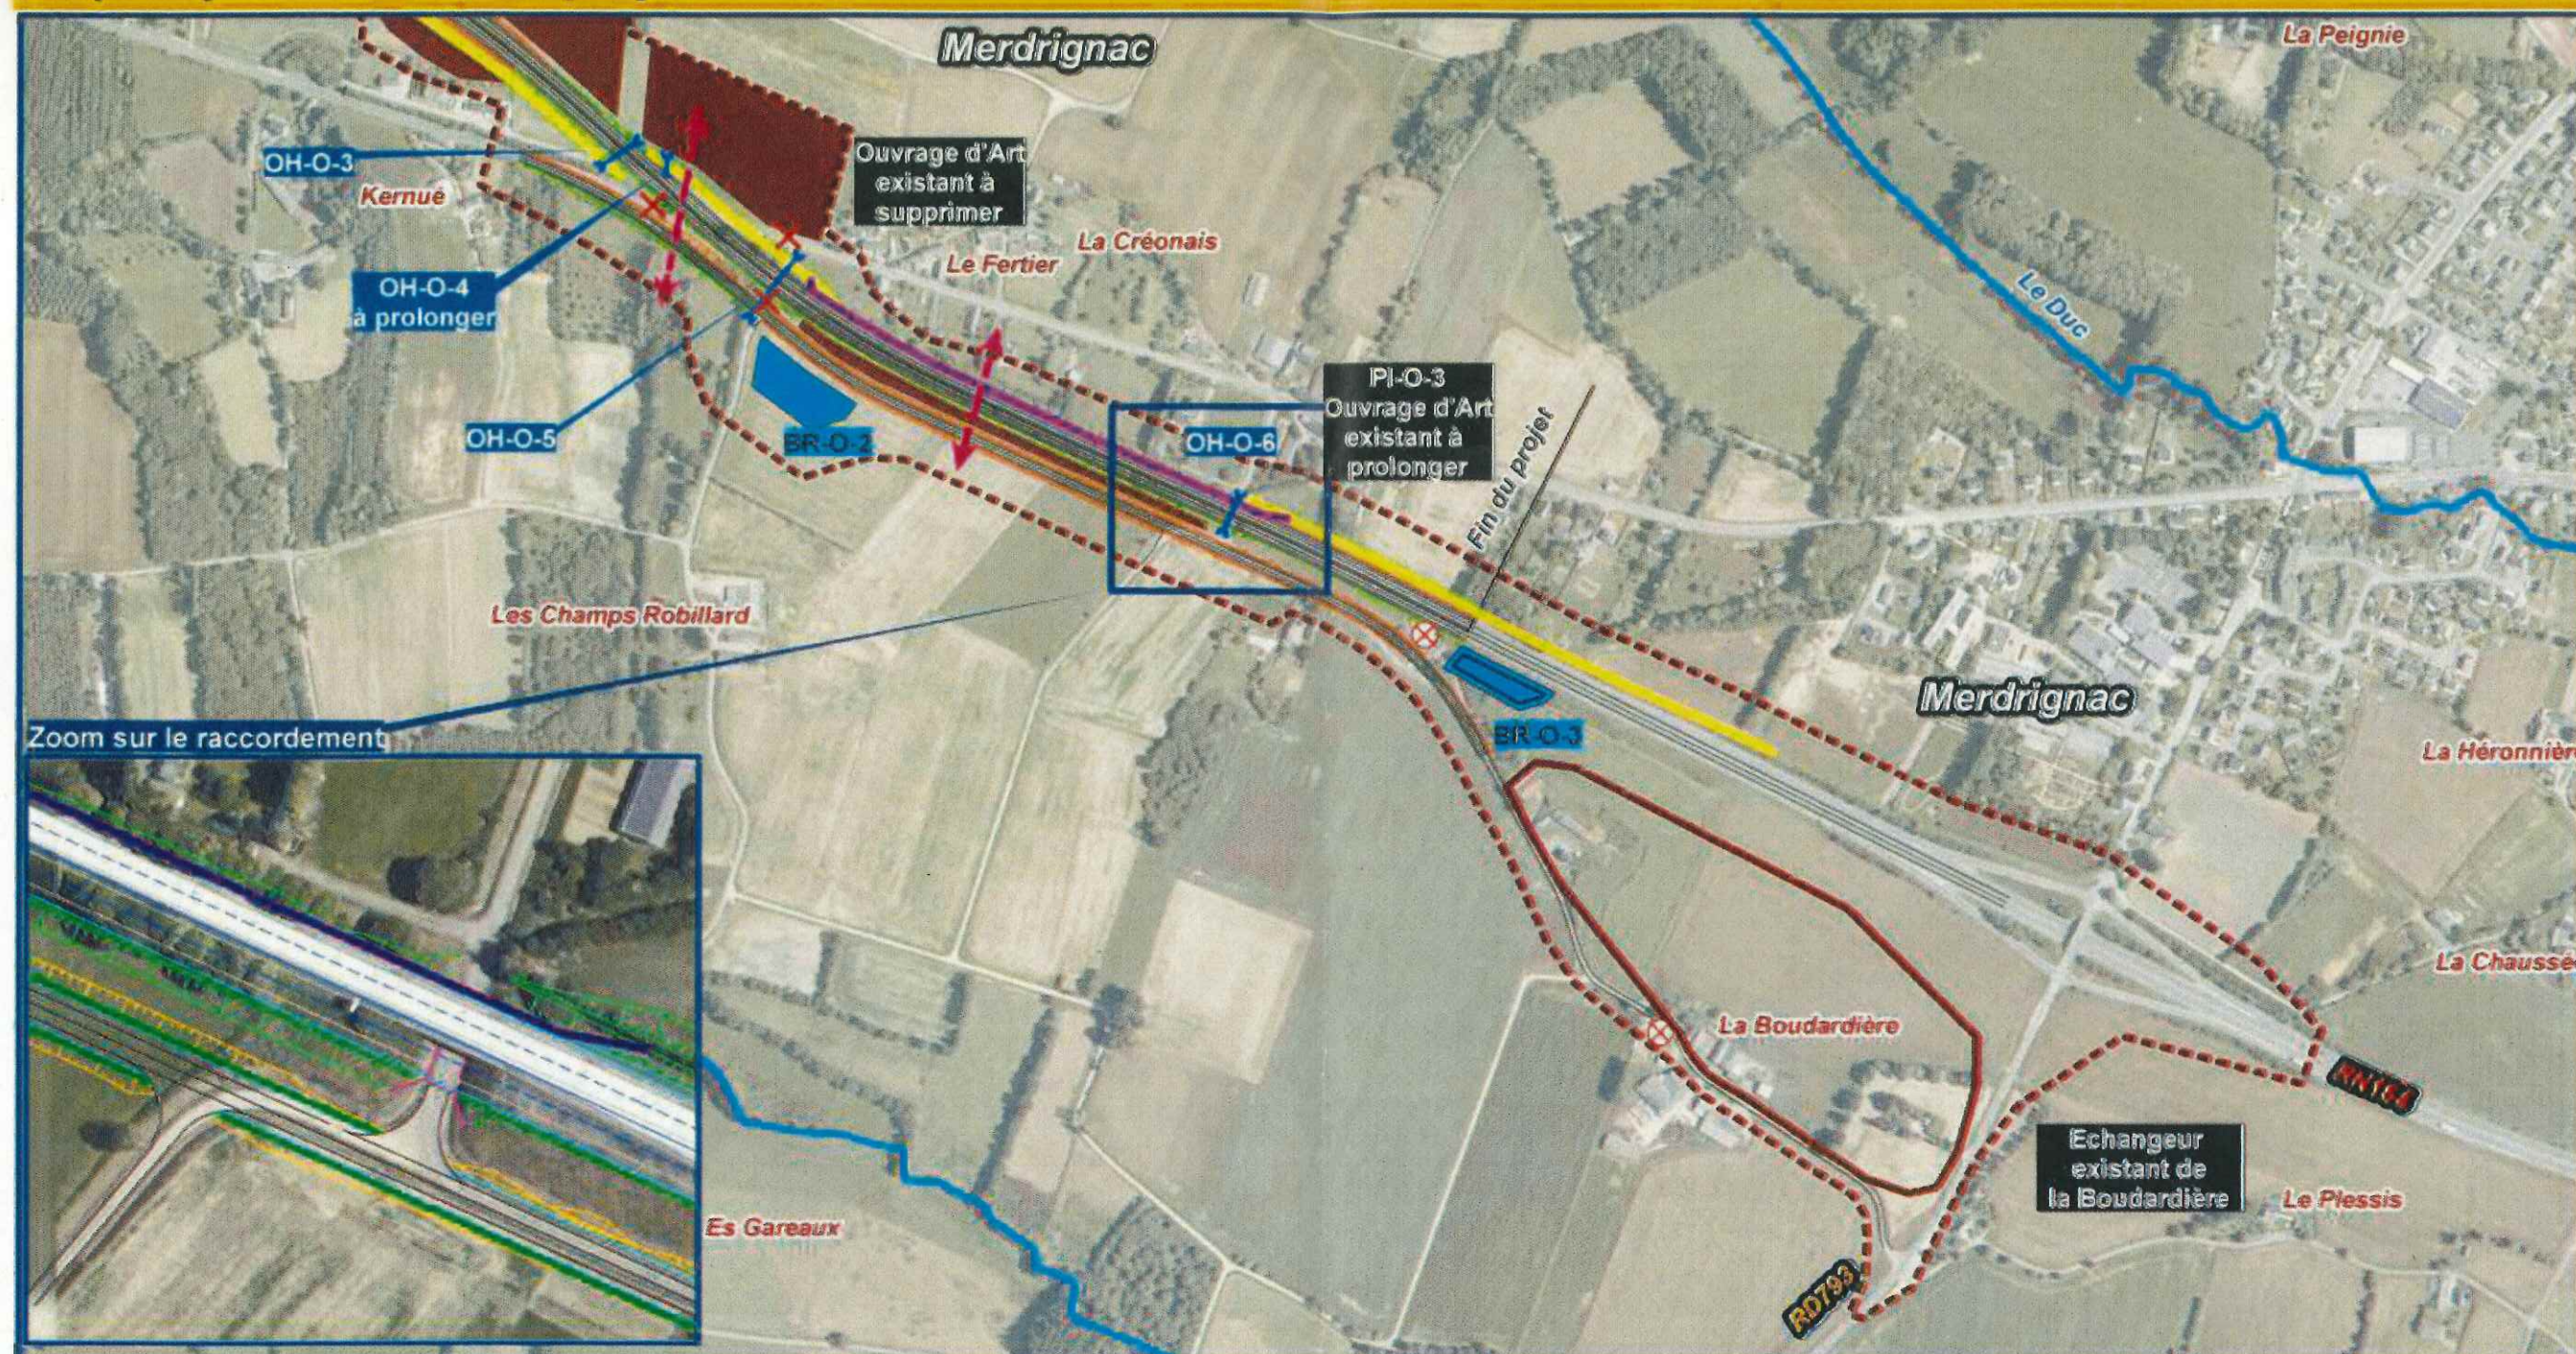

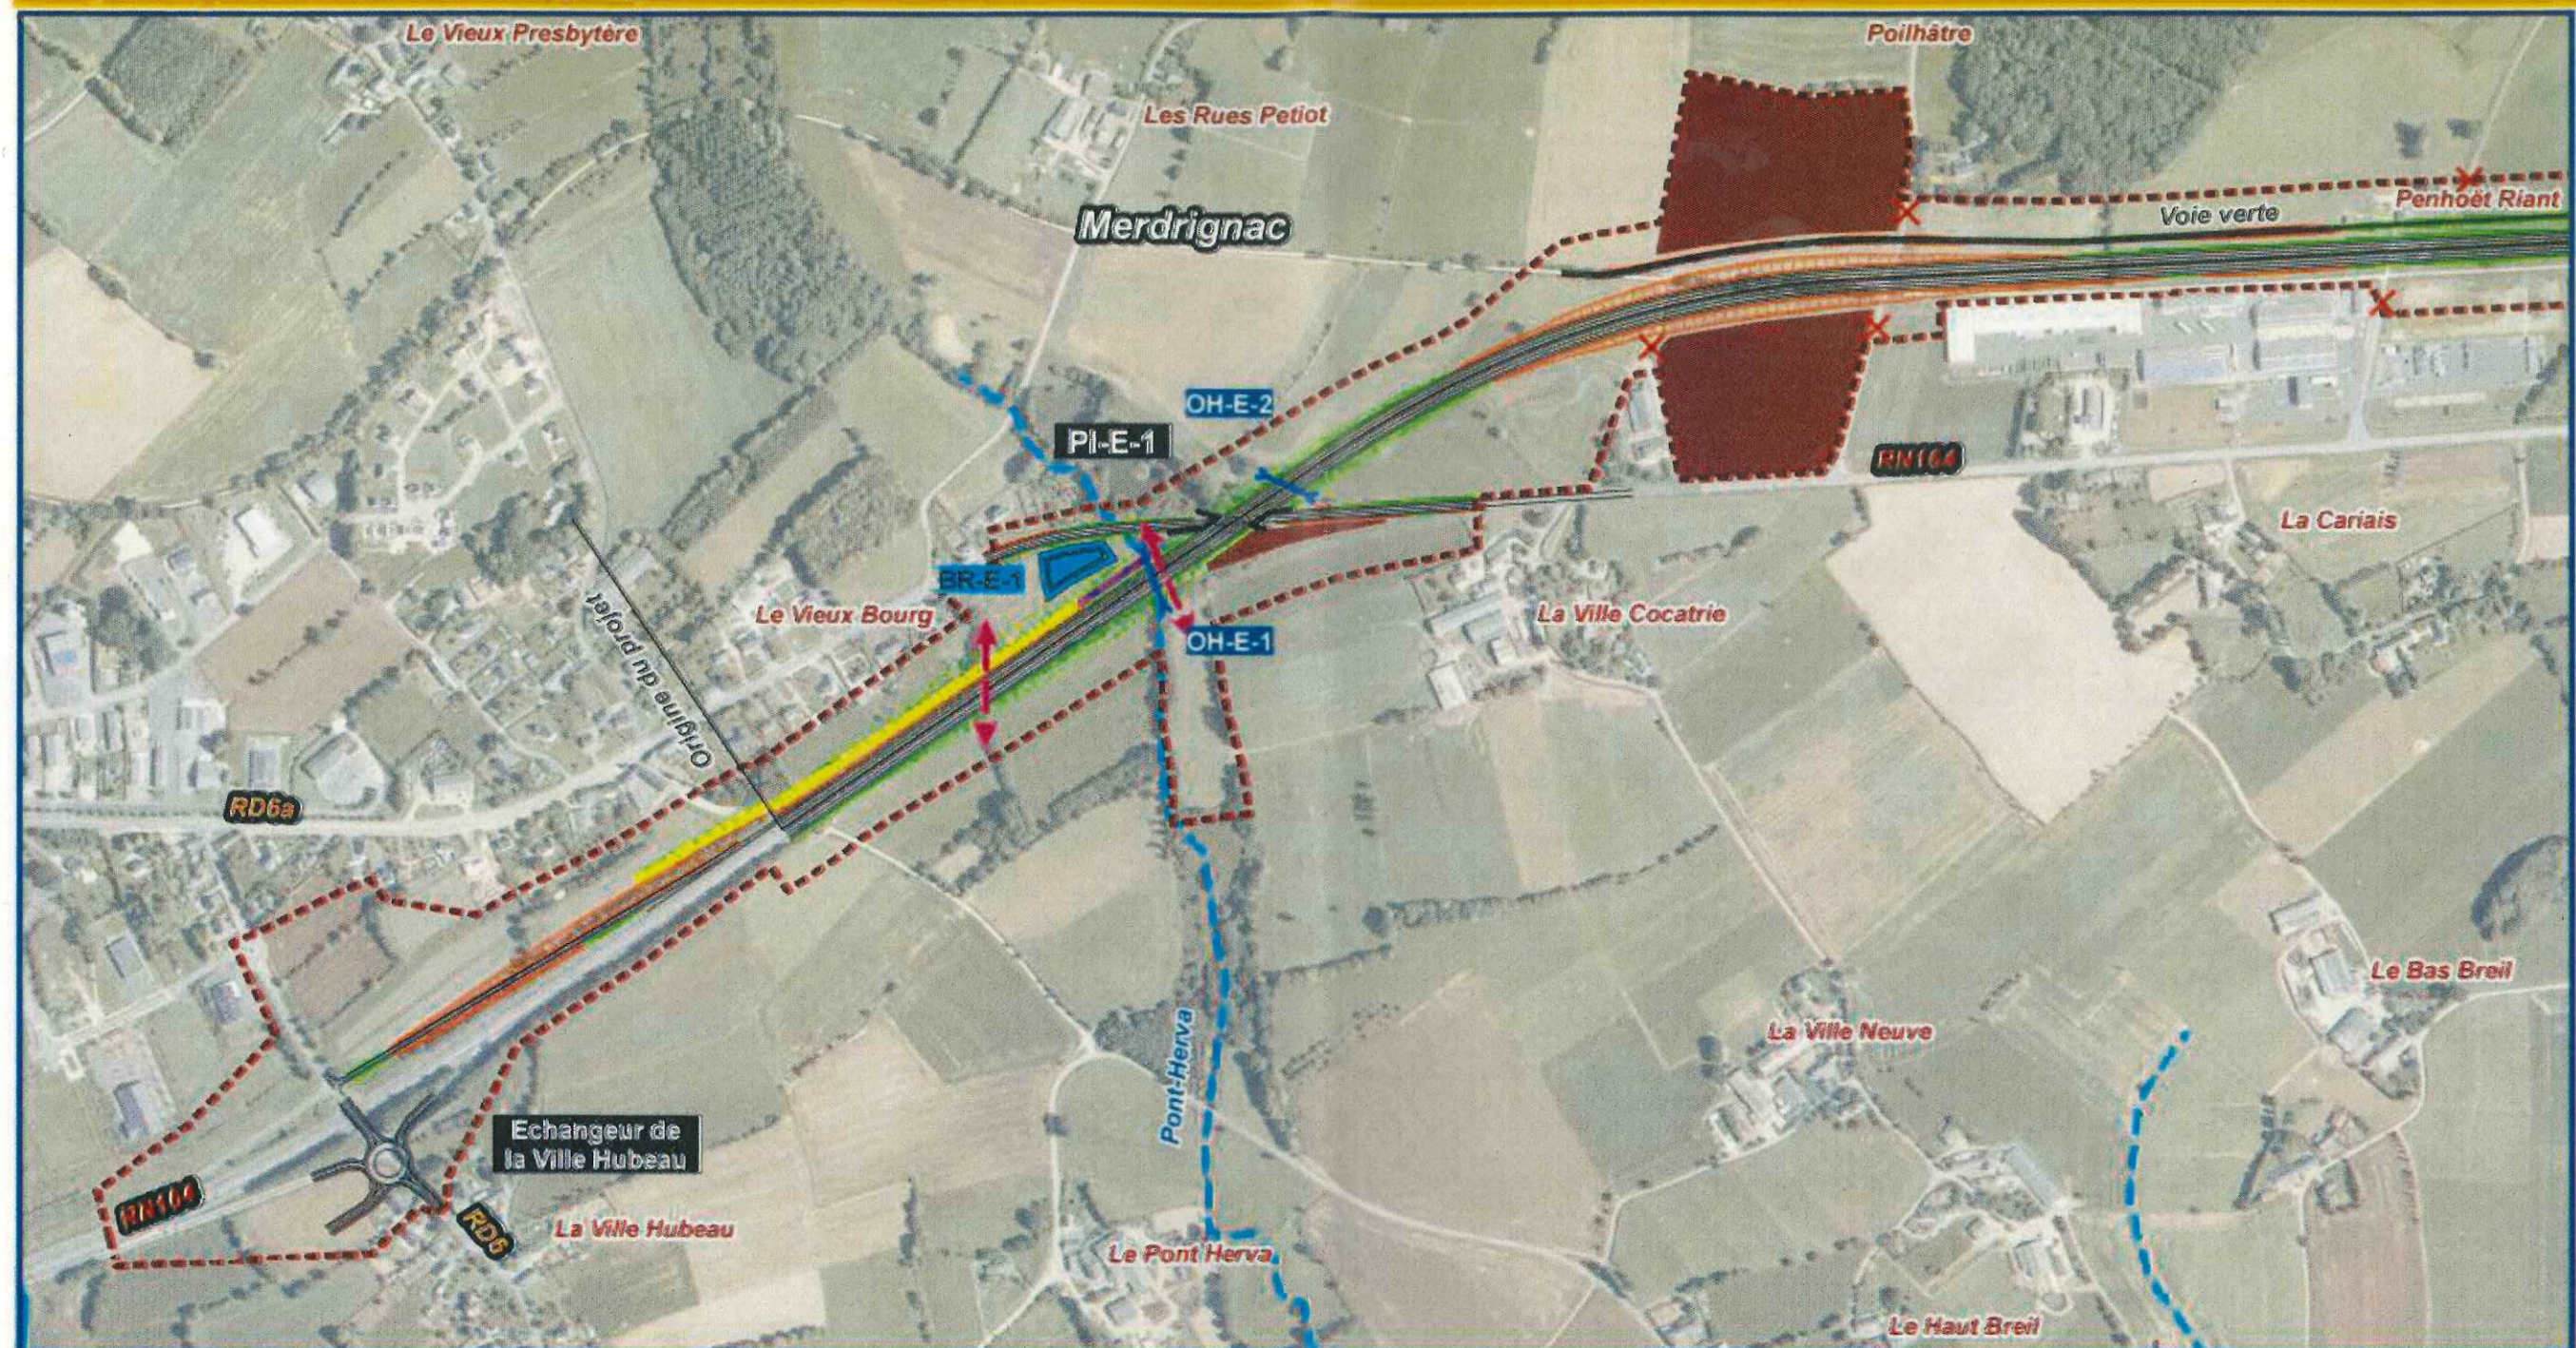

- Limite communale
- Tracé
- Déclat
- Remblai
- Maison à acquérir
- ⊗ Maisons potentiellement à acquérir
- Emprise DUP

- Hydraulique / assainissement**
- Bassin de rétention
 - ⋈ OH Ouvrage hydraulique
 - Cours d'eau

- Rétablissement**
- >< PS / PI
 - ✕ Accès supprimé
- Protection acoustique**
- Merlon
 - Ecran

- Milieu physique**
- Zone de dépôt de matériaux excédentaires
 - Zone de dépôt supplémentaire éventuelle
- Continuité écologique**
- Passage grande faune
 - Passage faune
 - Passage petite faune



INGÉROP
Inventons demain

Echelle : 1/5 000

0 50 100 200 Mètres

Fond de carte : Dalles_80Ortho2008
Sources : DREAL
Carte réalisée par Ingérop Conseil et Ingénierie - 2016





- Limite communale
- Tracé
- Déblai
- Remblai
- Maison à acquérir
- ⊗ Maisons potentiellement à acquérir
- Emprise DUP

- Hydraulique / assainissement
- Bassin de rétention
- ⋈ OH : Ouvrage hydraulique
- Cours d'eau

- Rétablissement
- >< PS / PI
- ⋈ Accès supprimé
- Protection acoustique
- Merlon
- Ecran

- Milieu physique
- Zone de dépôt de matériaux excédentaires
- Zone de dépôt supplémentaire éventuelle
- Continuité écologique
- Passage grande faune
- Passage faune
- Passage petite faune




INGÉROP
bâtisseurs de demain

Echelle : 1/6 000

0 50 100 200 Mètres

Fond de carte : Dalles_BDOOrtho2008
Sources : DREAL
Carte réalisée par Ingérop Conseil et Ingénierie - 2016



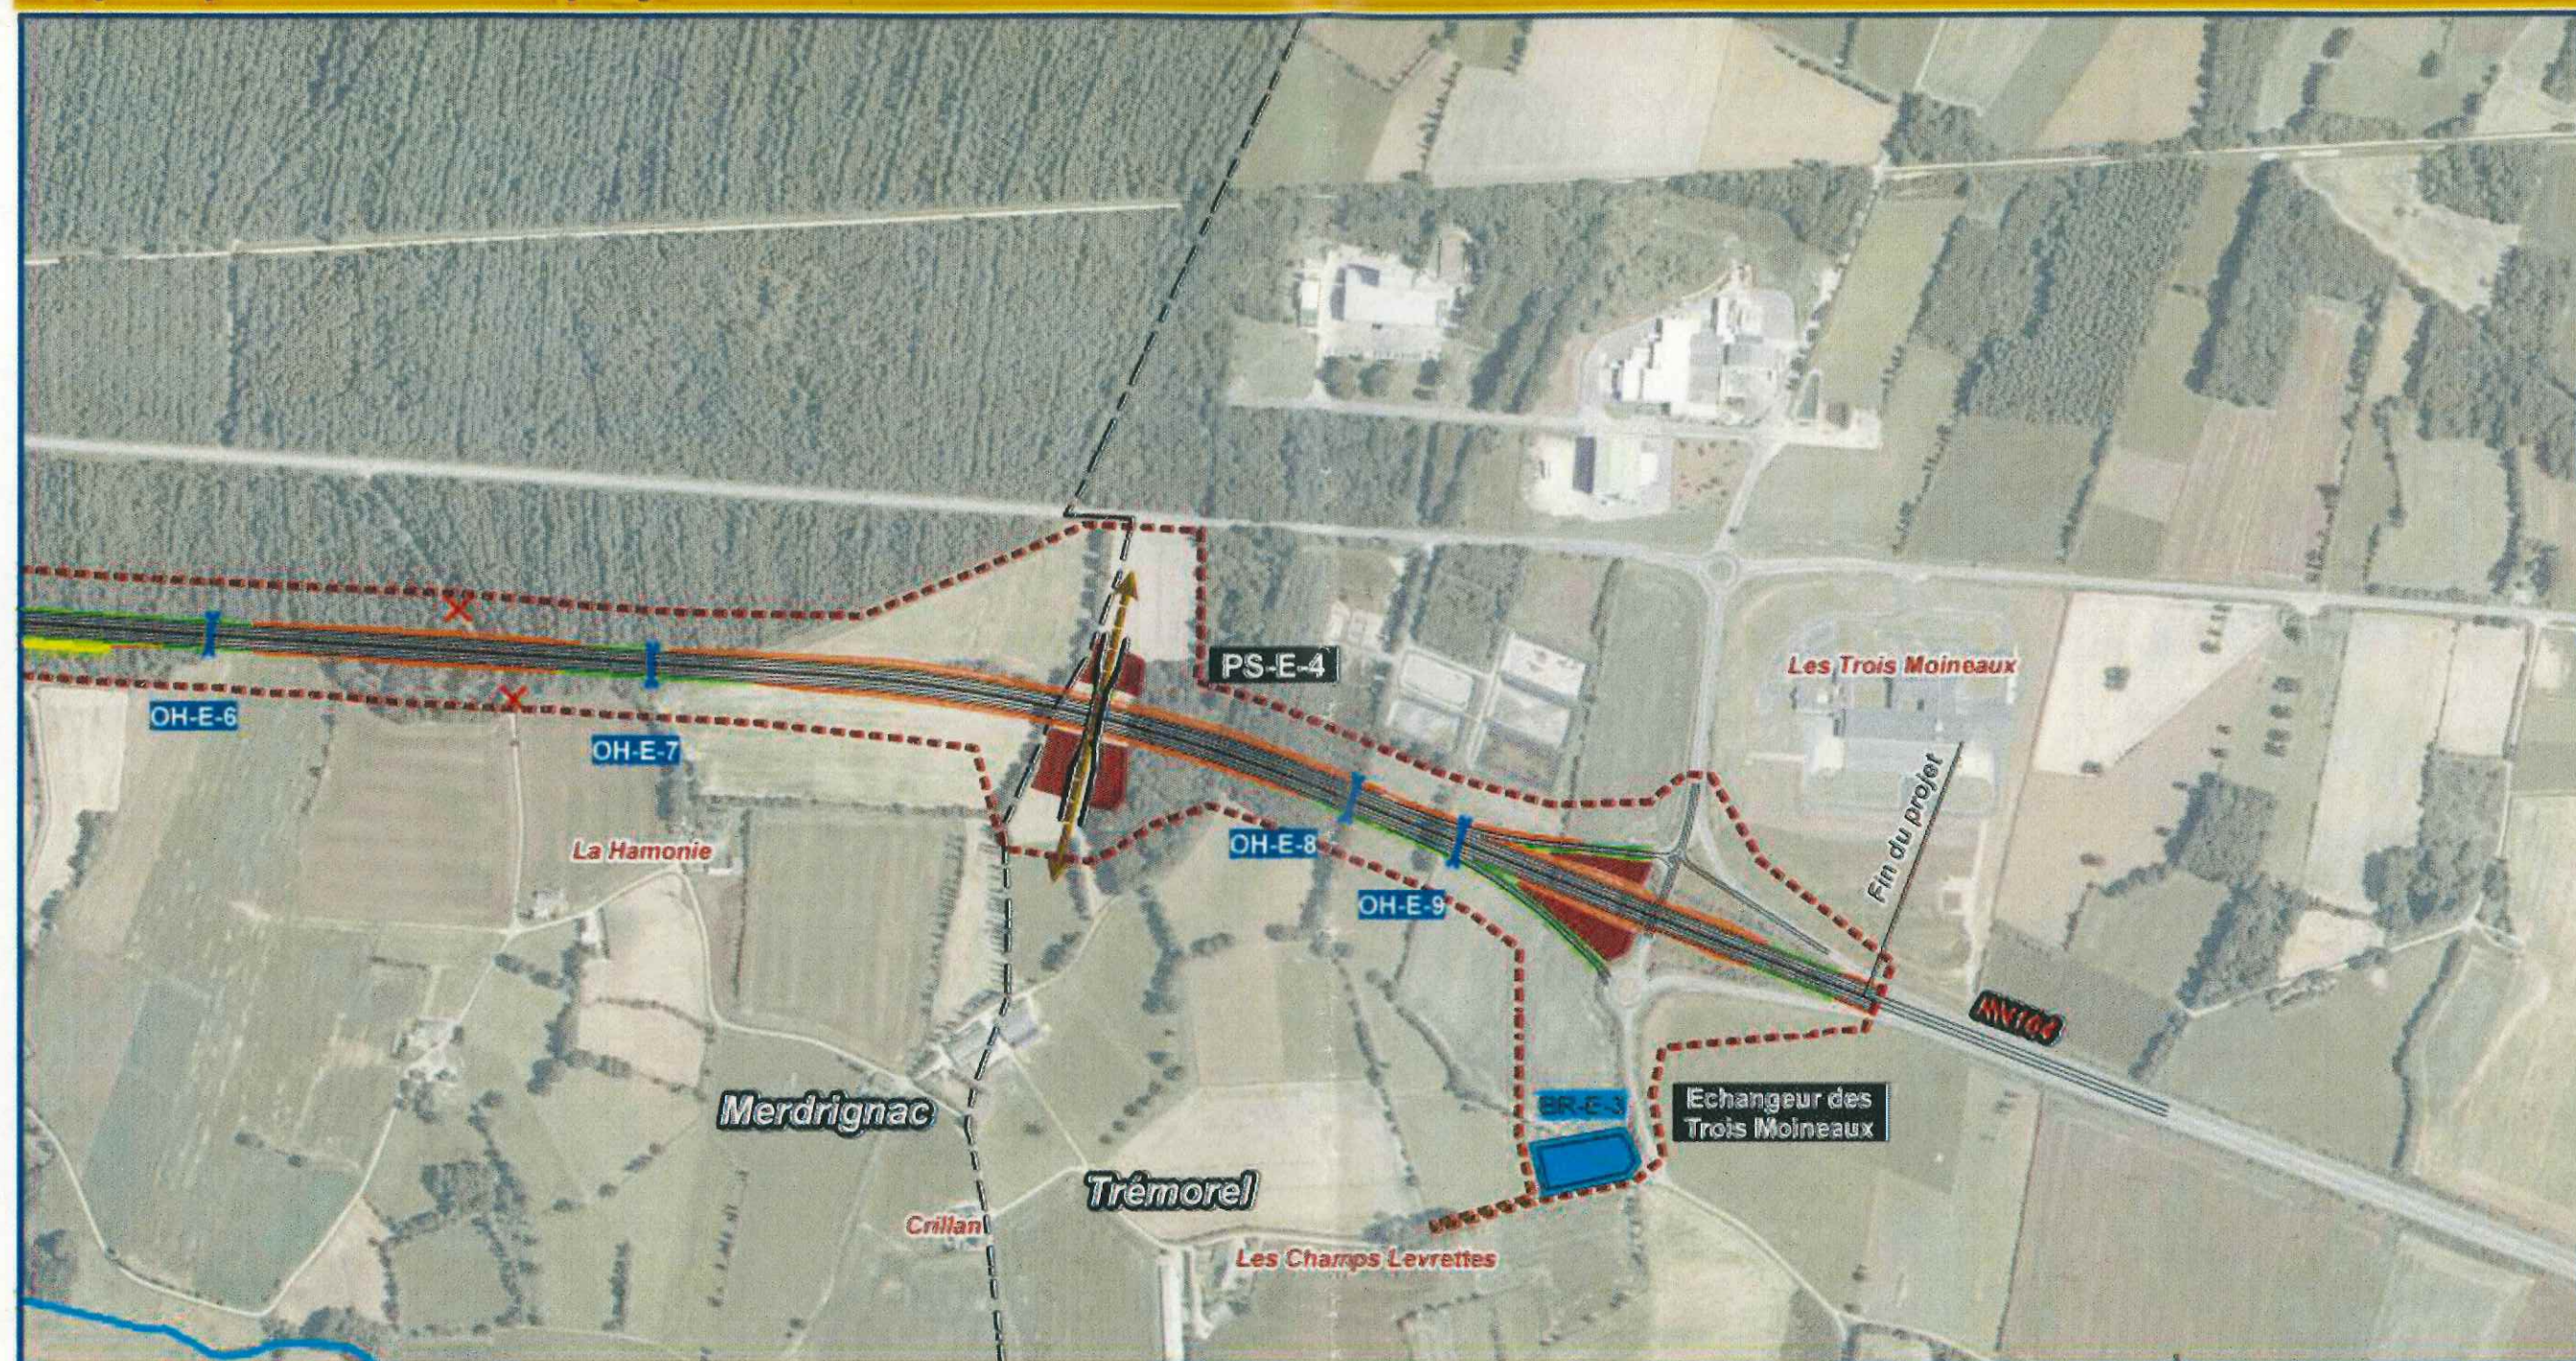

- Limite communale
- Tracé
- Déblai
- Remblai
- Maison à acquérir
- ⊗ Maisons potentiellement à acquérir
- - - - - Emprise DUP

- Hydraulique / assainissement**
- Bassin de rétention
 - ⊗ OH : Ouvrage hydraulique
 - Cours d'eau

- Rétablissement**
- >< PS / PI
 - ⊗ Accès supprimé
- Protection acoustique**
- Merlon
 - Ecran

- Milieu physique**
- Zone de dépôt de matériaux excédentaires
 - Zone de dépôt supplémentaire éventuelle
- Continuité écologique**
- Passage grande faune
 - Passage faune
 - Passage petite faune



INGÉROP Echelle : 1/6 000
Inventons demain

0 50 100 200 Mètres

Fond de carte : Dalles_800rtho2008
Sources : DREAL
Carte réalisée par Ingérop Conseil et Ingénierie - 2016

