



COEUR LAURENAN DEFI COLLECTIF



COPIL 3

9 juin 2018 - 10h/12h

10h00 - **INTRODUCTION**

- Notre calendrier défi
- Les outils collaboratifs & la participation
- Le nom et la boîte à idée
- La visite de cet AM

10h25 - **LOGEMENTS & URBANISME**

- CR: Qualités, Vacance, Com - 10mn
- Débat et prochain atelier - 15mn

10h50 - **CAFE EPICERIE**

- CR: café - 10mn
- Débat et prochain atelier - 15mn

11h15 - **ESPACE PUBLIC ET PLANTATIONS**

- CR: cour d'école, place - 10mn
- Bourg, Châtre, St-Unet - 10mn
- Débat et prochain atelier - 10mn

11h40 - **LA SALLE DES FETES**

- CR - 10mn
- Débat et prochain atelier - 15mn

12h00 - **ECHANGES LIBRES**

2018

2019

2020

2021


2022

EN BAS

SALLE DES FÊTES

AUTOUR
DE LA SALLE DES FÊTES

ANCIENNE POSTE

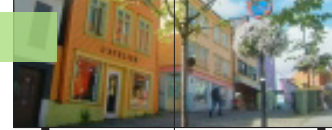**EN HAUT**

CAFÉ ÉPICERIE




PLACE HAUTE



COUR D'ÉCOLE

**LOGEMENTS & URBANISME**


VACANCE

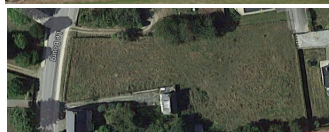LOTISSEMENT
COMMUNALPETITS LOGEMENTS
AIDES

PLUI & OAP




COEUR LAURENAN
DEFI COLLECTIF

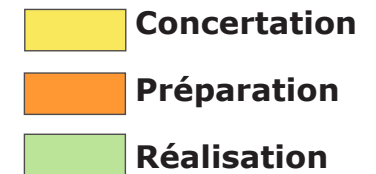CALENDRIER

COEUR LAURENAN
DEFI COLLECTIF



COPIL n°3
9 juin 2018

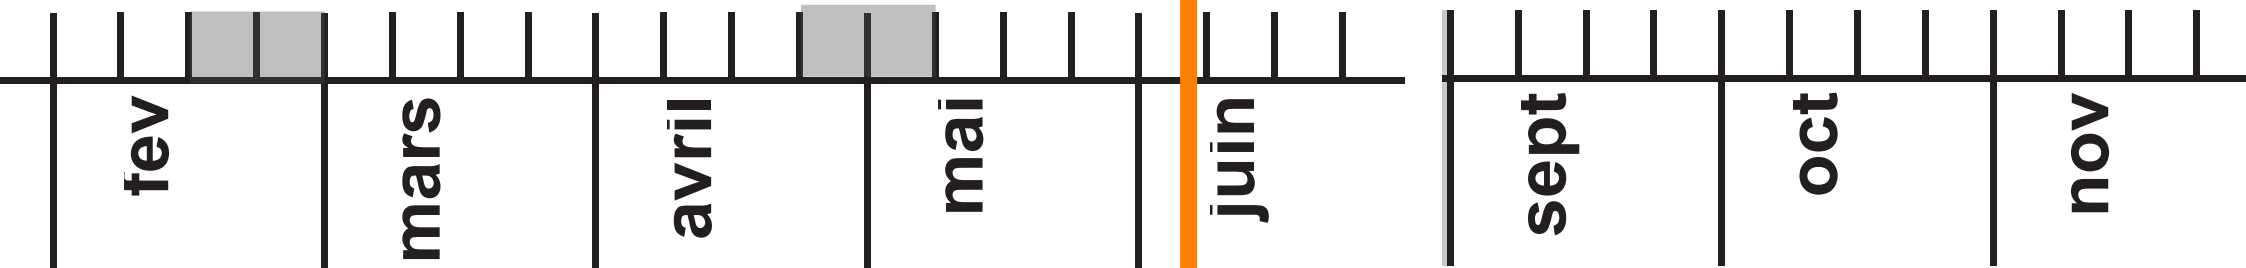

30 jan
COPIL 1

7 avril
COPIL 2

9 juin
COPIL 3

06/07
20h

COPIL 4

LOGEMENTS & URBA

Bailleur - LCBC

26/03

16/04
20h/22h

02/07
20h

CAFE EPICERIE

Notaire - Repreneur - Association

26/03

23/04
20h/22h

25/06
20h

ESPACE PUBLIC

CAUE

11/06
20h
prepa
fete musique

22/06
20h
Fete musique

sept

SALLE DES FÊTES

ADAC - ADEME - Architecte

27/03

30/04
20h/22h

LOGEMENTS & URBANISME

- CIBLES & COMMUNICATION
- RÉSORPTION DE LA VACANCE
- LOTISSEMENT COMMUNAL
- PETITS LOGEMENTS ADAPTES



POTENTIEL FONCIER


PRIVE	COMMUNAL
3 344	4 030
1 630	910
441	2 432
856	280
566	1 065
725	1 212
598	
1 151	
4 129	
1 663	
621	
200	
681	
4 233	
20 838	9 929
30767	



CAFÉ ÉPICERIE

- VALEURS & MODÈLES ÉCONOMIQUES
- VISITES D'EXEMPLES
- COMPLÉMENTARITÉS RESTAURANT
- FÊTE DE LA MUSIQUE



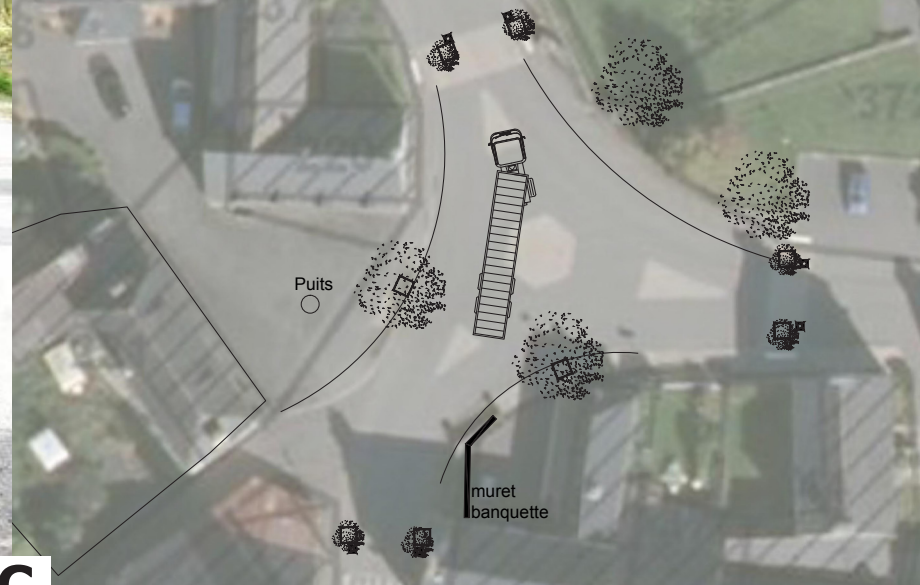

ESPACE PUBLIC

PLACE CENTRALE






ESPACE PUBLIC

LA COUR D'ÉCOLE



COEUR LAURENAN
DEFI COLLECTIF

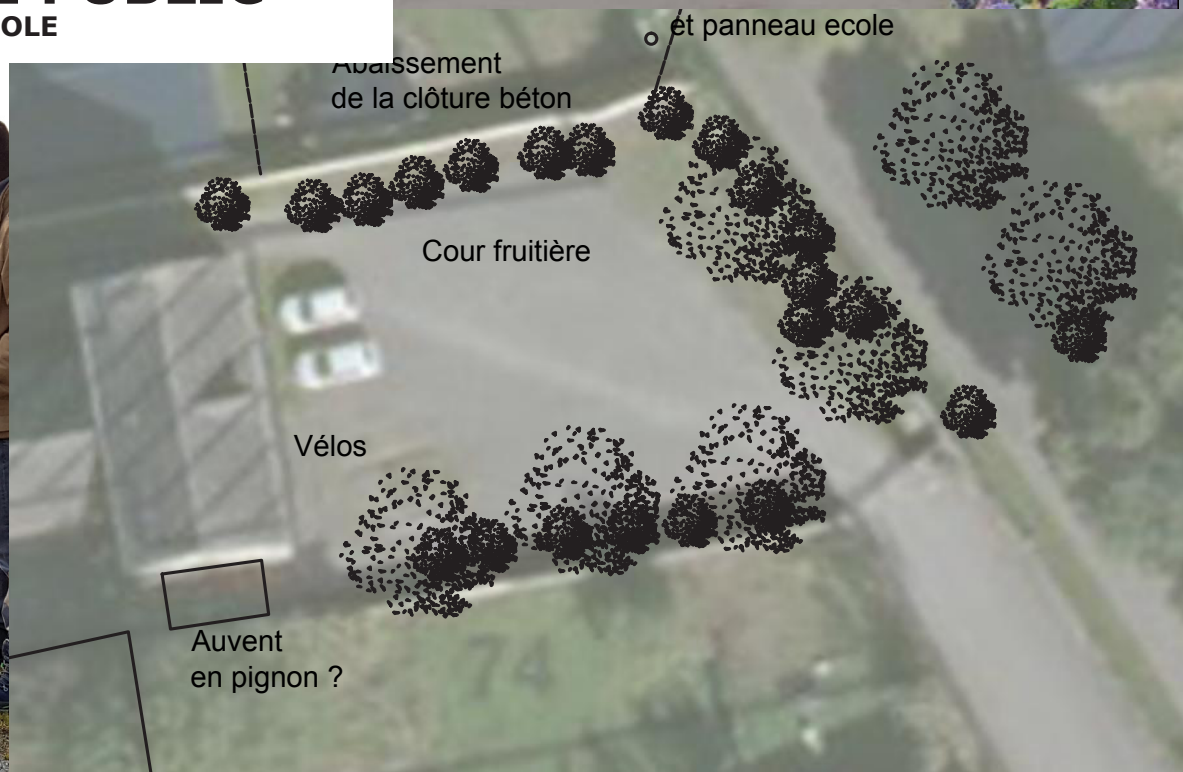



ESPACE PUBLIC

EXEMPLES DE CHEDIGNY
METHODES ET SITES











LA SALLE DES FÊTES



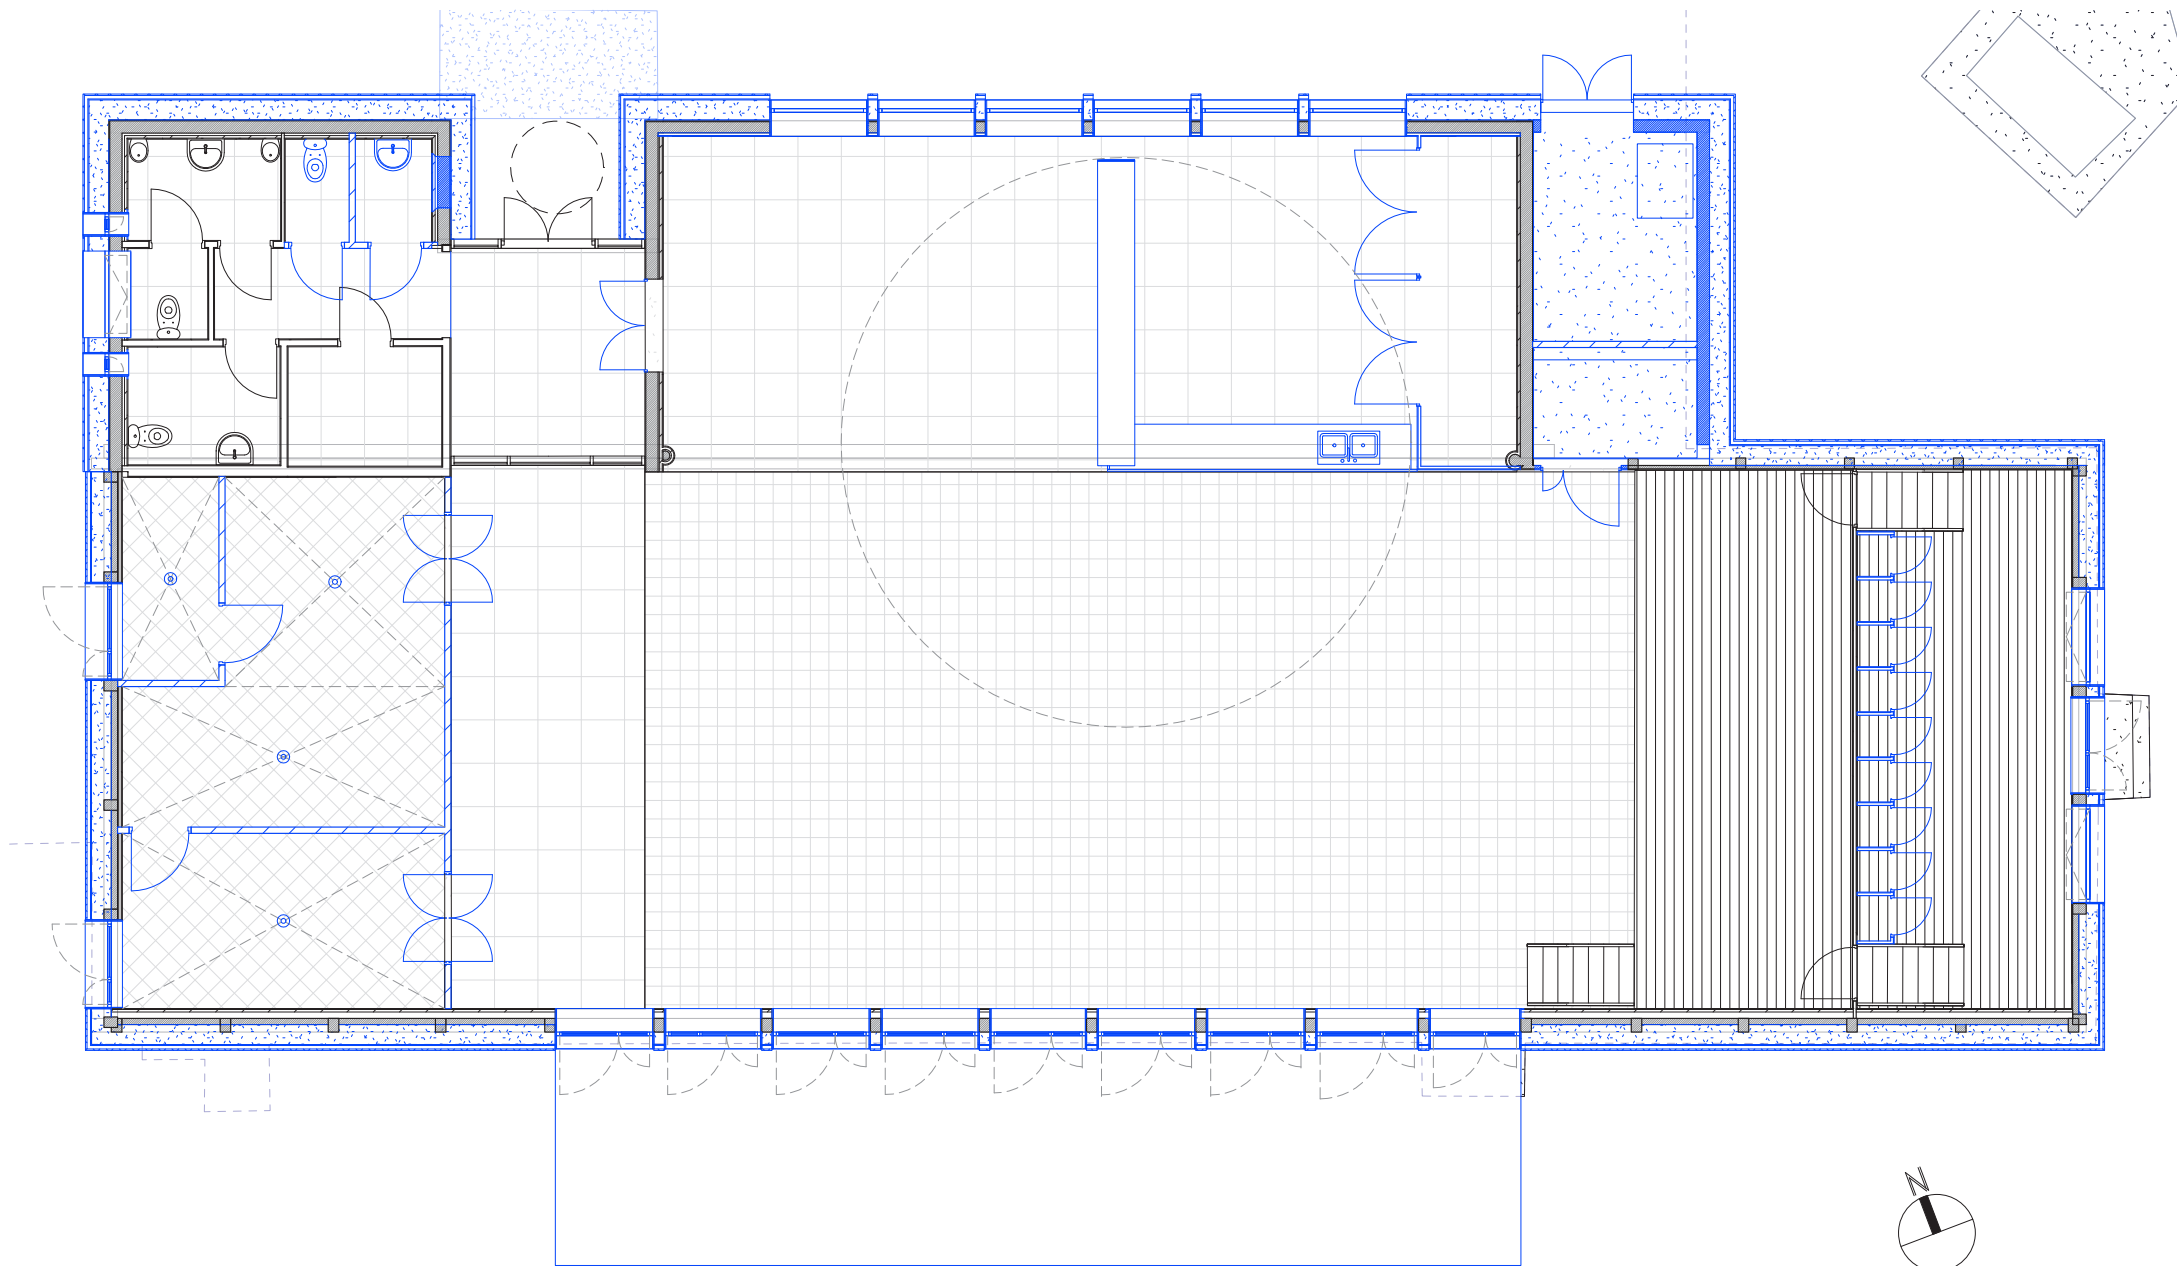

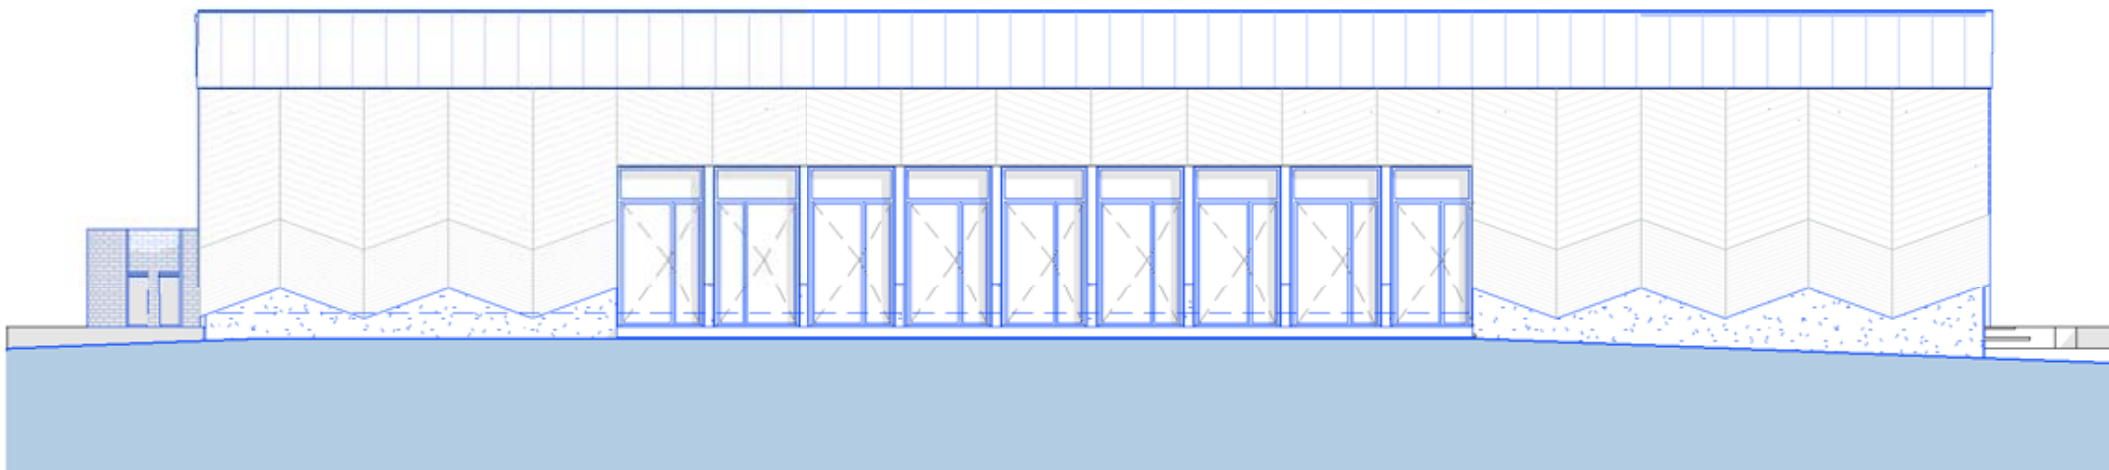

Façade SUD - PROJET
1 : 200



Façade NORD - PROJET
1 : 200

