

PROJET A L'ETUDE
REJOIGNEZ NOUS !

LA SALLE DES FÊTES

La salle des fêtes est un bâtiment datant des années 1960, avec une extension faite au début des années 80. Ce bâtiment inesthétique et énergivore est mal configuré et vétuste pour la partie cuisine, avec un inconfort sonore pour les enfants qui viennent en restauration scolaire.


Sa rénovation s'oriente vers un bâtiment durable et performant, avec utilisation exclusive de matériaux bio-sourcés (bottes de paille, fibre de bois, bardage bois, terre?) et de préférence locaux.




PROJET A L'ETUDE
REJOIGNEZ NOUS !



PROJET A L'ETUDE
REJOIGNEZ NOUS !

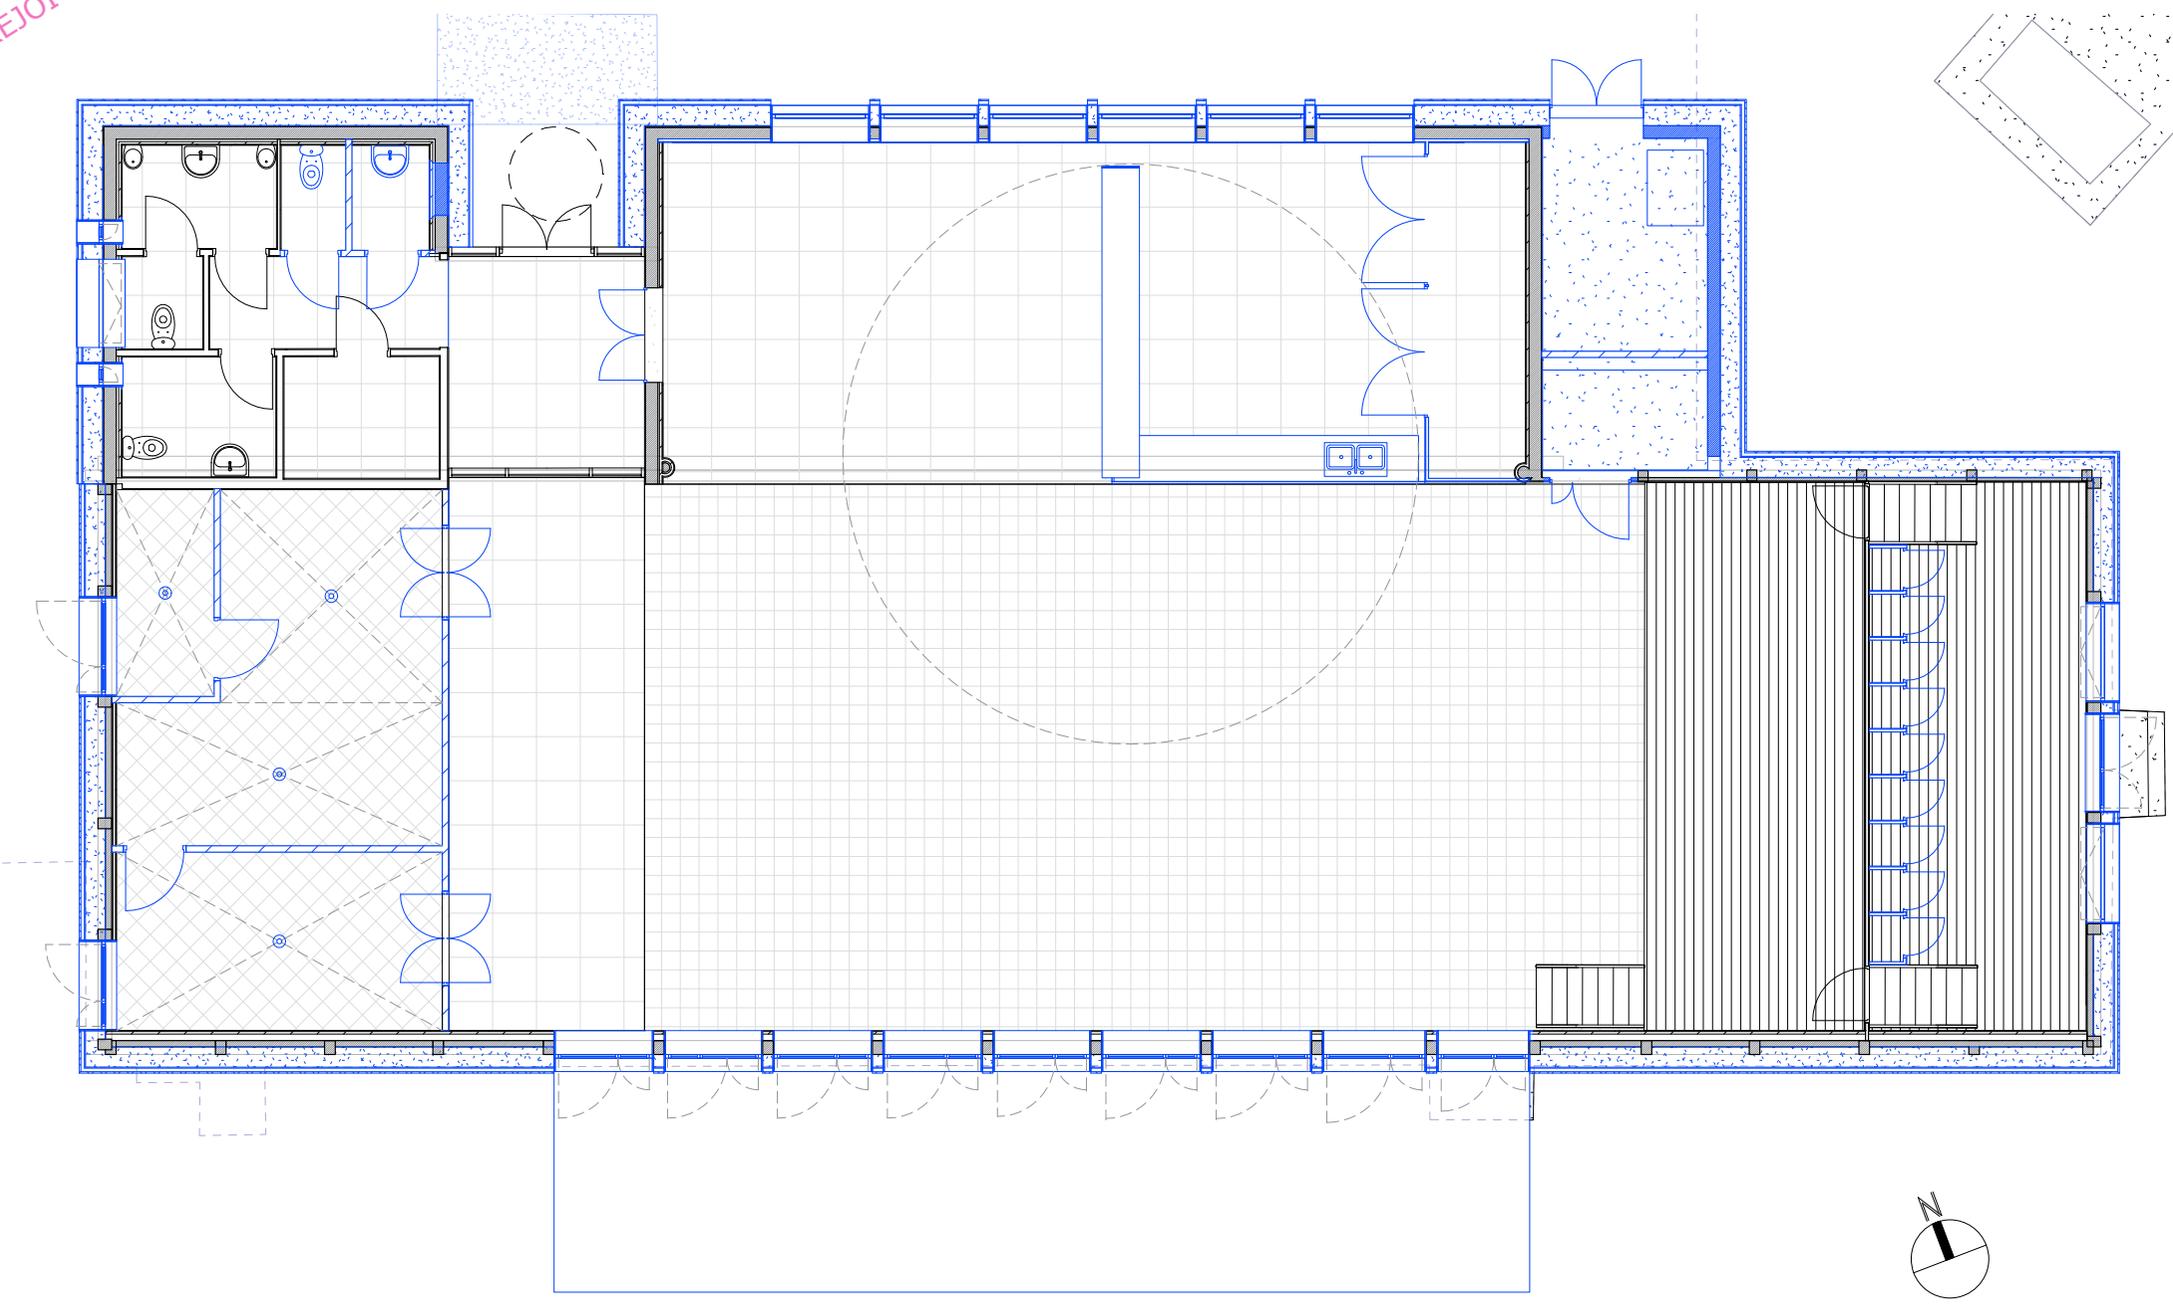

PROJET A L'ETUDE
REJOIGNEZ NOUS !

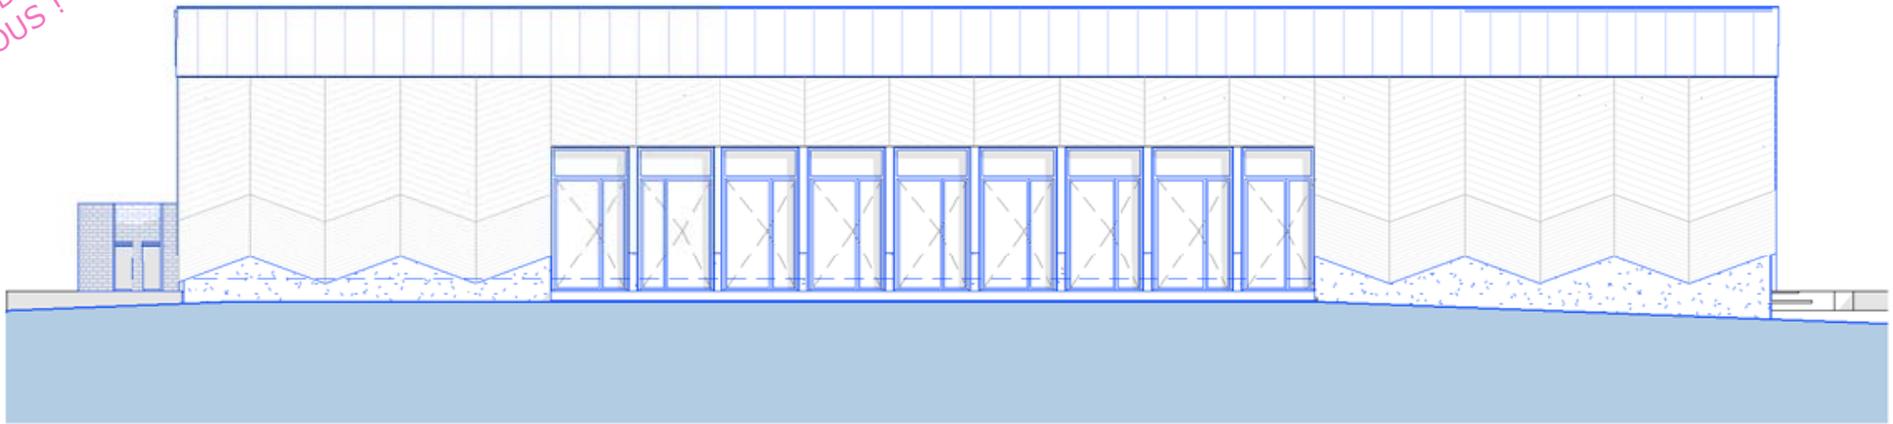

Façade SUD - PROJET
1 : 200

